


配置図 S = 1 / 50

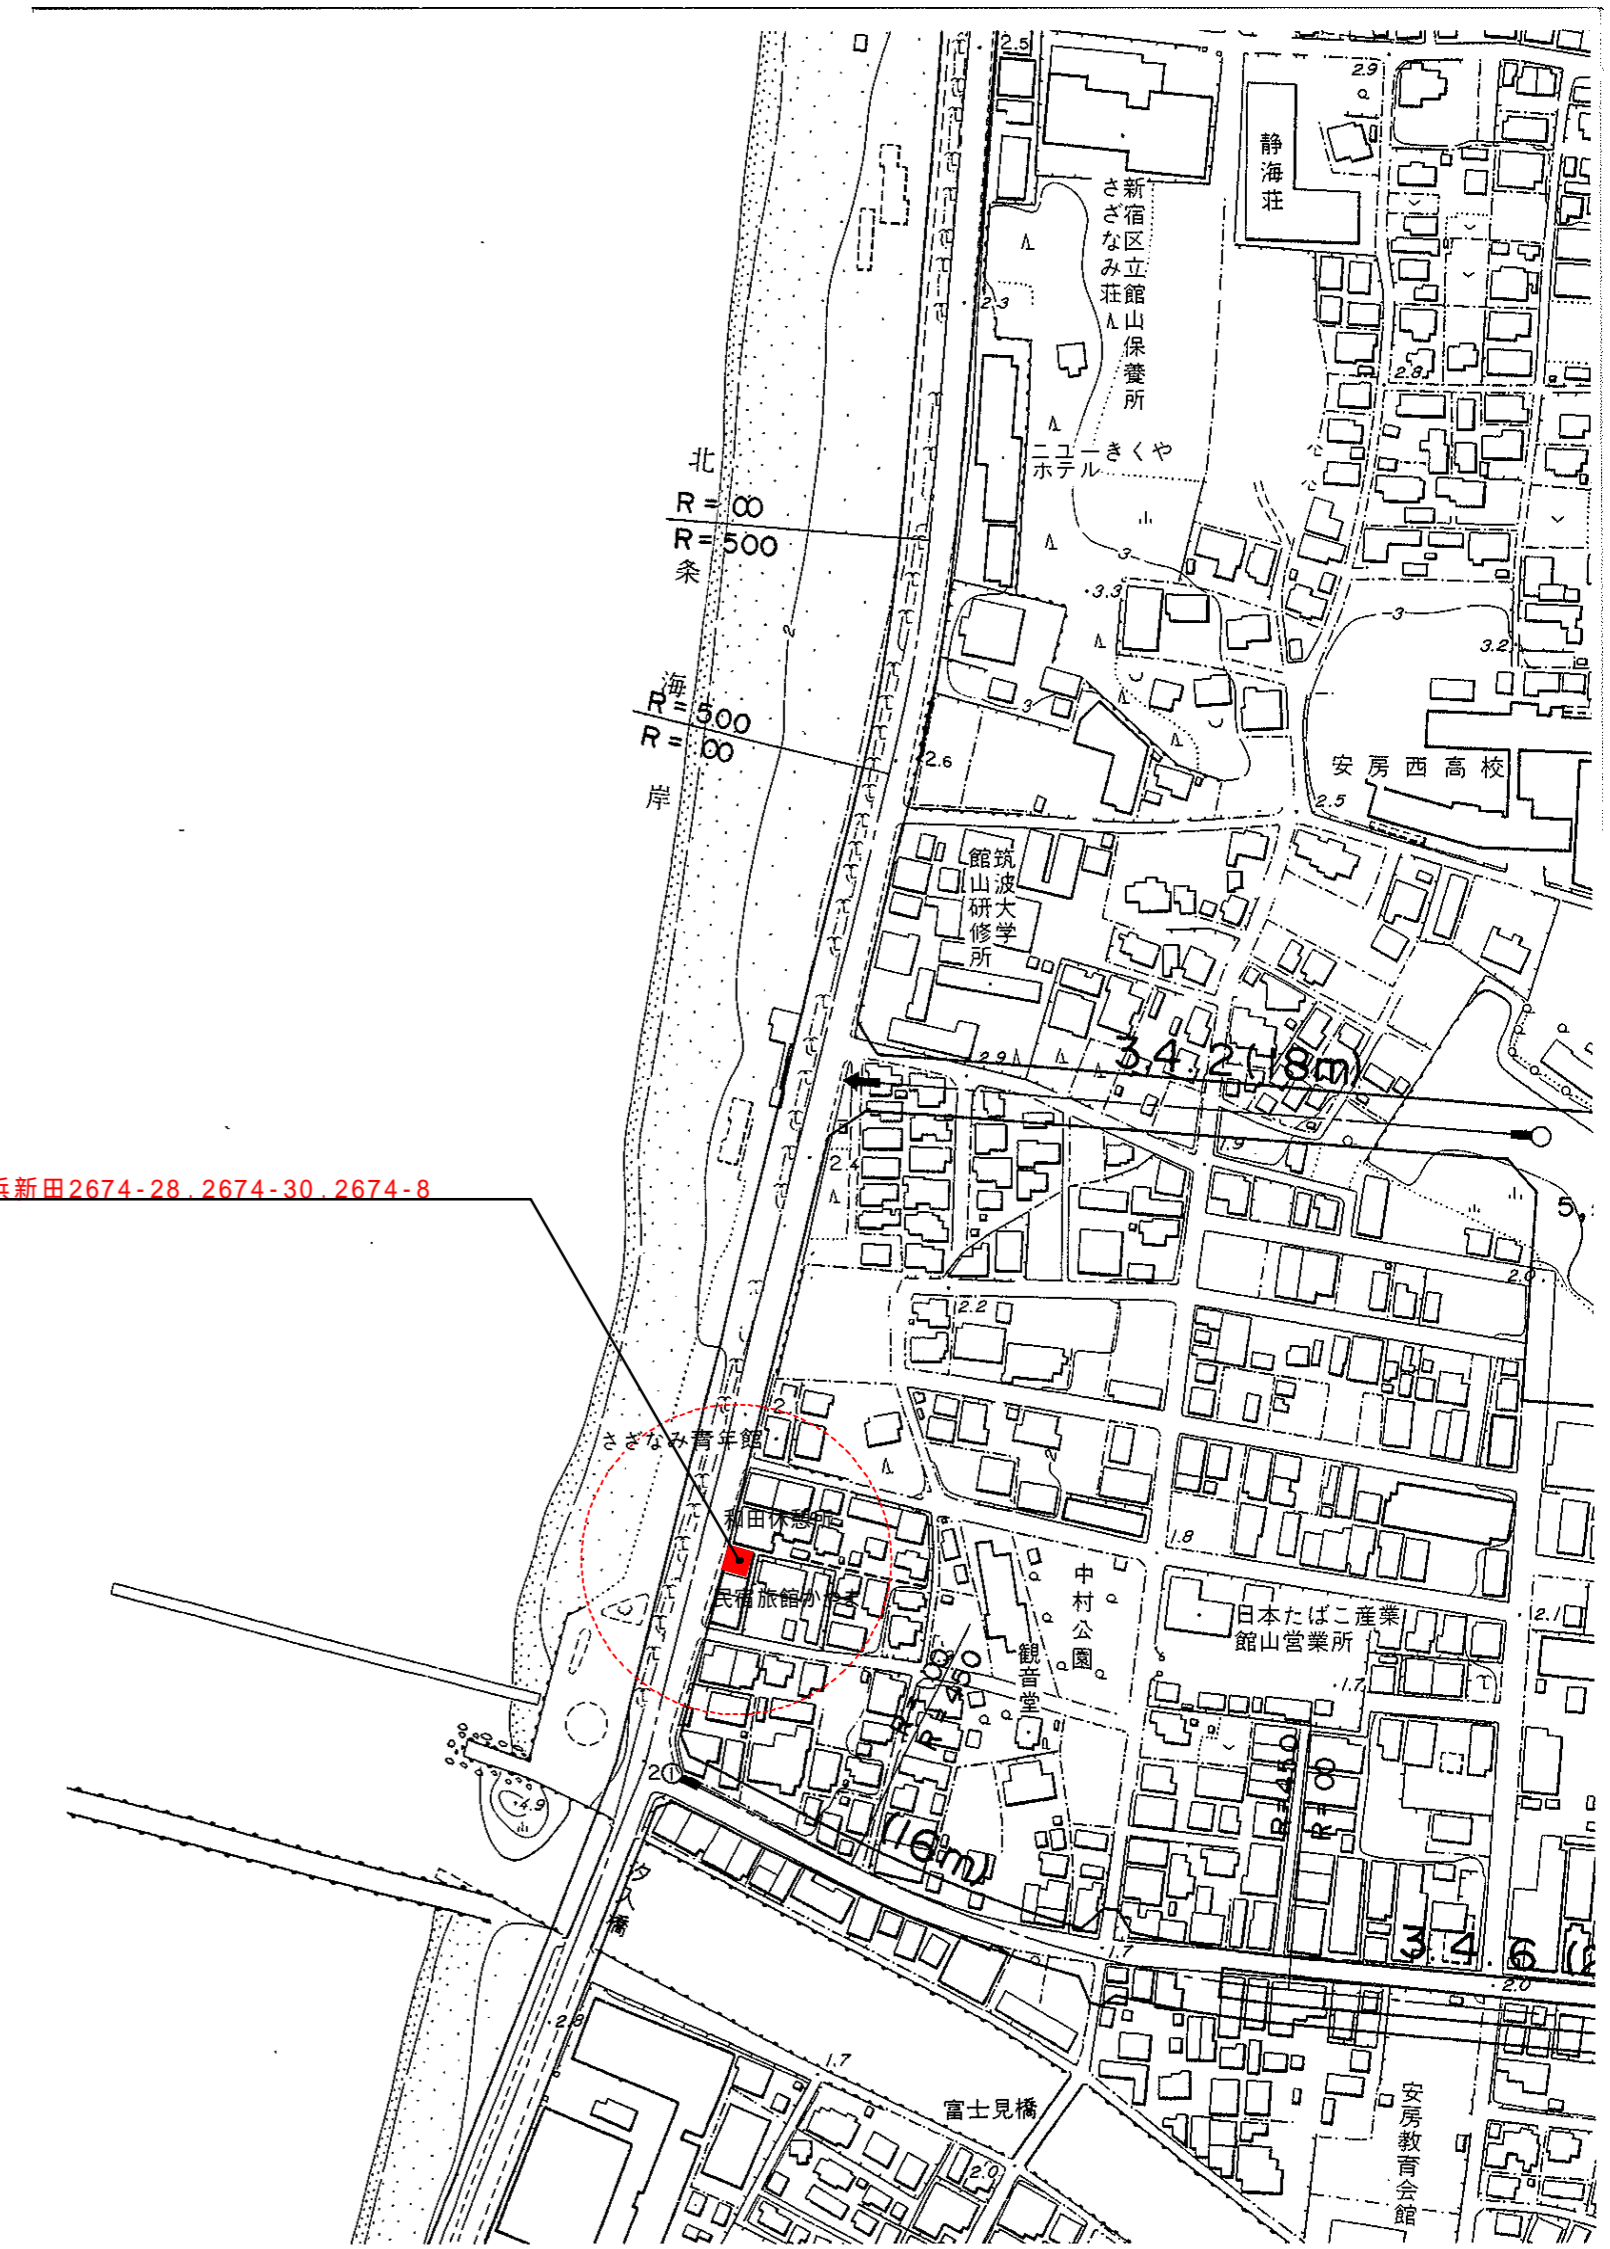

案内図 S = 1 / 2500

特記事項		〒294-0045 千葉県館山市北条1355-45 一級建築士事務所千葉県知事登録 第1-0904-5028号 一級建築士大臣登録 第 246699号 岩崎一博	TEL. 0470-22-3764 (代) FAX. 0470-22-3785	CHECKED	DRAWN	PROJECT ■ 立教大学 新築工事	DATE ■	NO ■ A - 03
						ITEMS ■ 配置図, 案内図	SCALE ■ S = 1 / 50	