


1階平面図 S=1/50

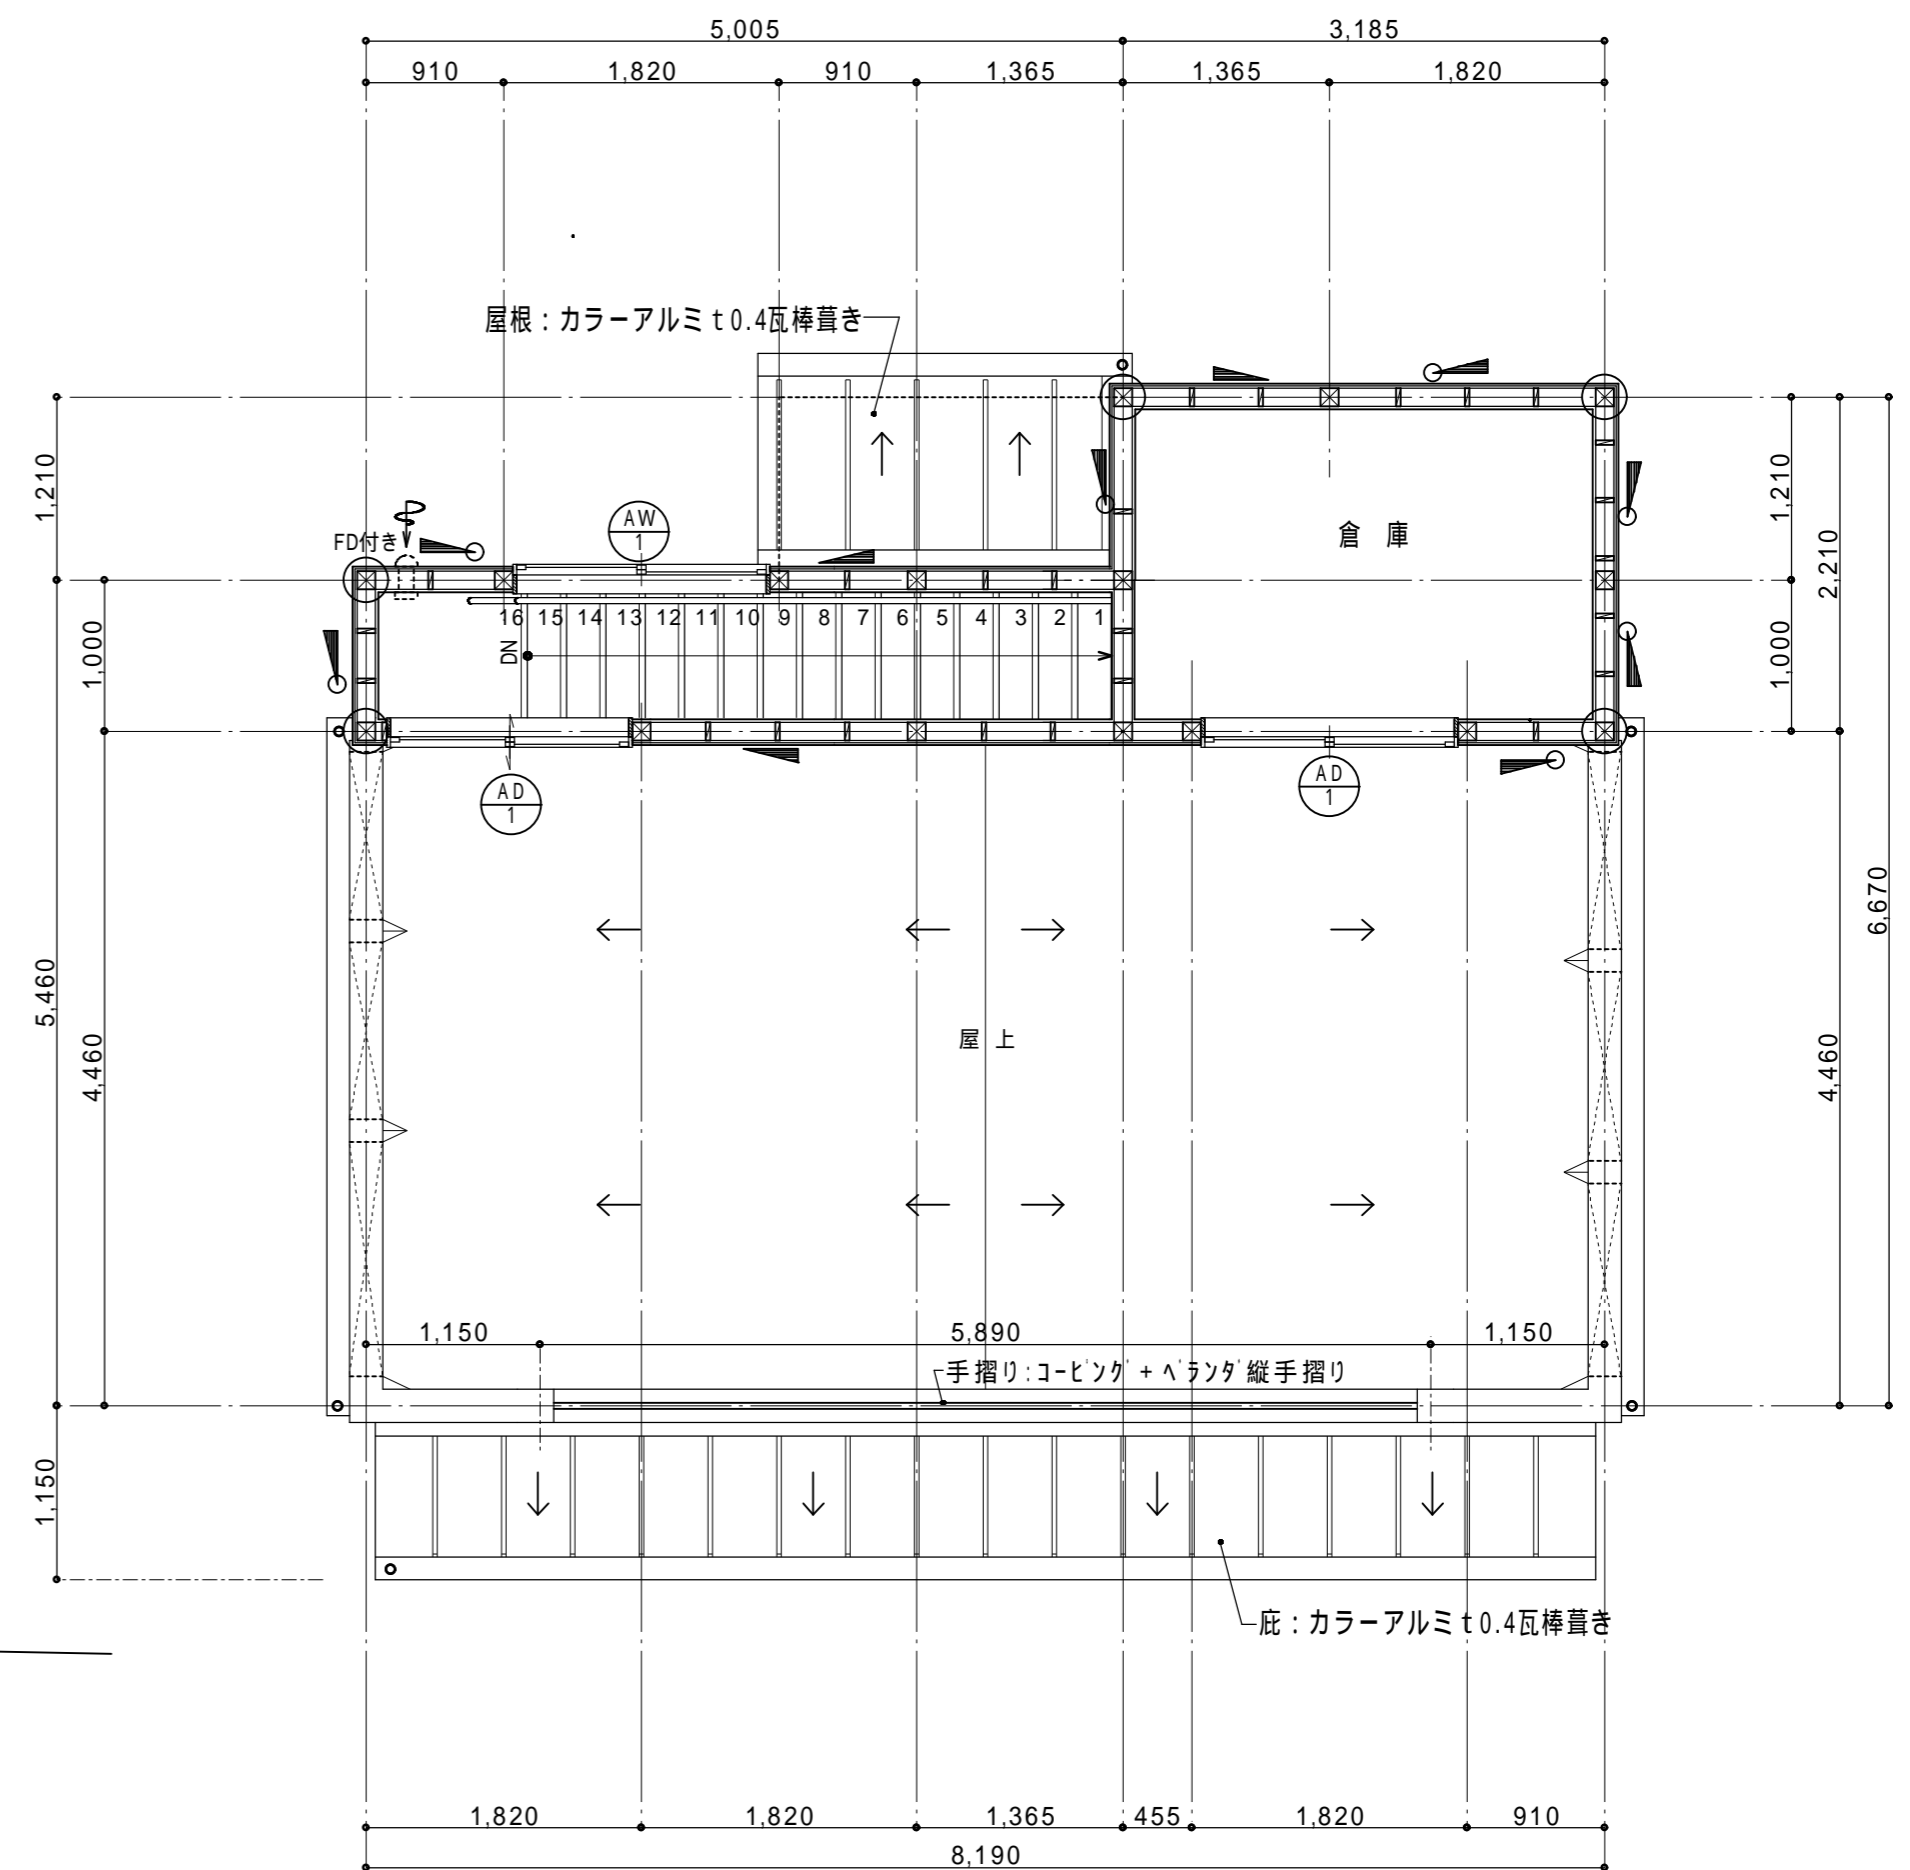

2階平面図 S=1/50

- 凡例 -

⊗	通し柱	120×120 杉一等
⊠	管柱	105×105 杉一等
	(出入隅柱)	120×120 杉一等
▲	筋違い	45×90 (右)
▼	筋違い	45×90 (左)
⊕	側端部の筋違	45×90 (右)
⊖	側端部の筋違	45×90 (左)
⊕	給気口(壁)	FD付き
⊖	排気ファン(壁)	FD付き
⊕	レンジフード排気ファン	(FD付き)
→	通気経路	

特記事項

**BIKEN** 株式会社

〒294-0045 TEL.0470-22-3764(代)  
 千葉県館山市北条1355-45 FAX.0470-22-3785  
 一級建築士事務所千葉県知事登録 第1-0904-5028号  
 一級建築士大臣登録 第 246699号 岩崎一博

CHECKED DRAWN

PROJECT ■ 立教大学の7- 新築工事

ITEMS ■ 平面図

DATE ■ H25.2/18

SCALE ■ S=1/50

NO ■ A-04