




東・立面図 S = 1 / 50

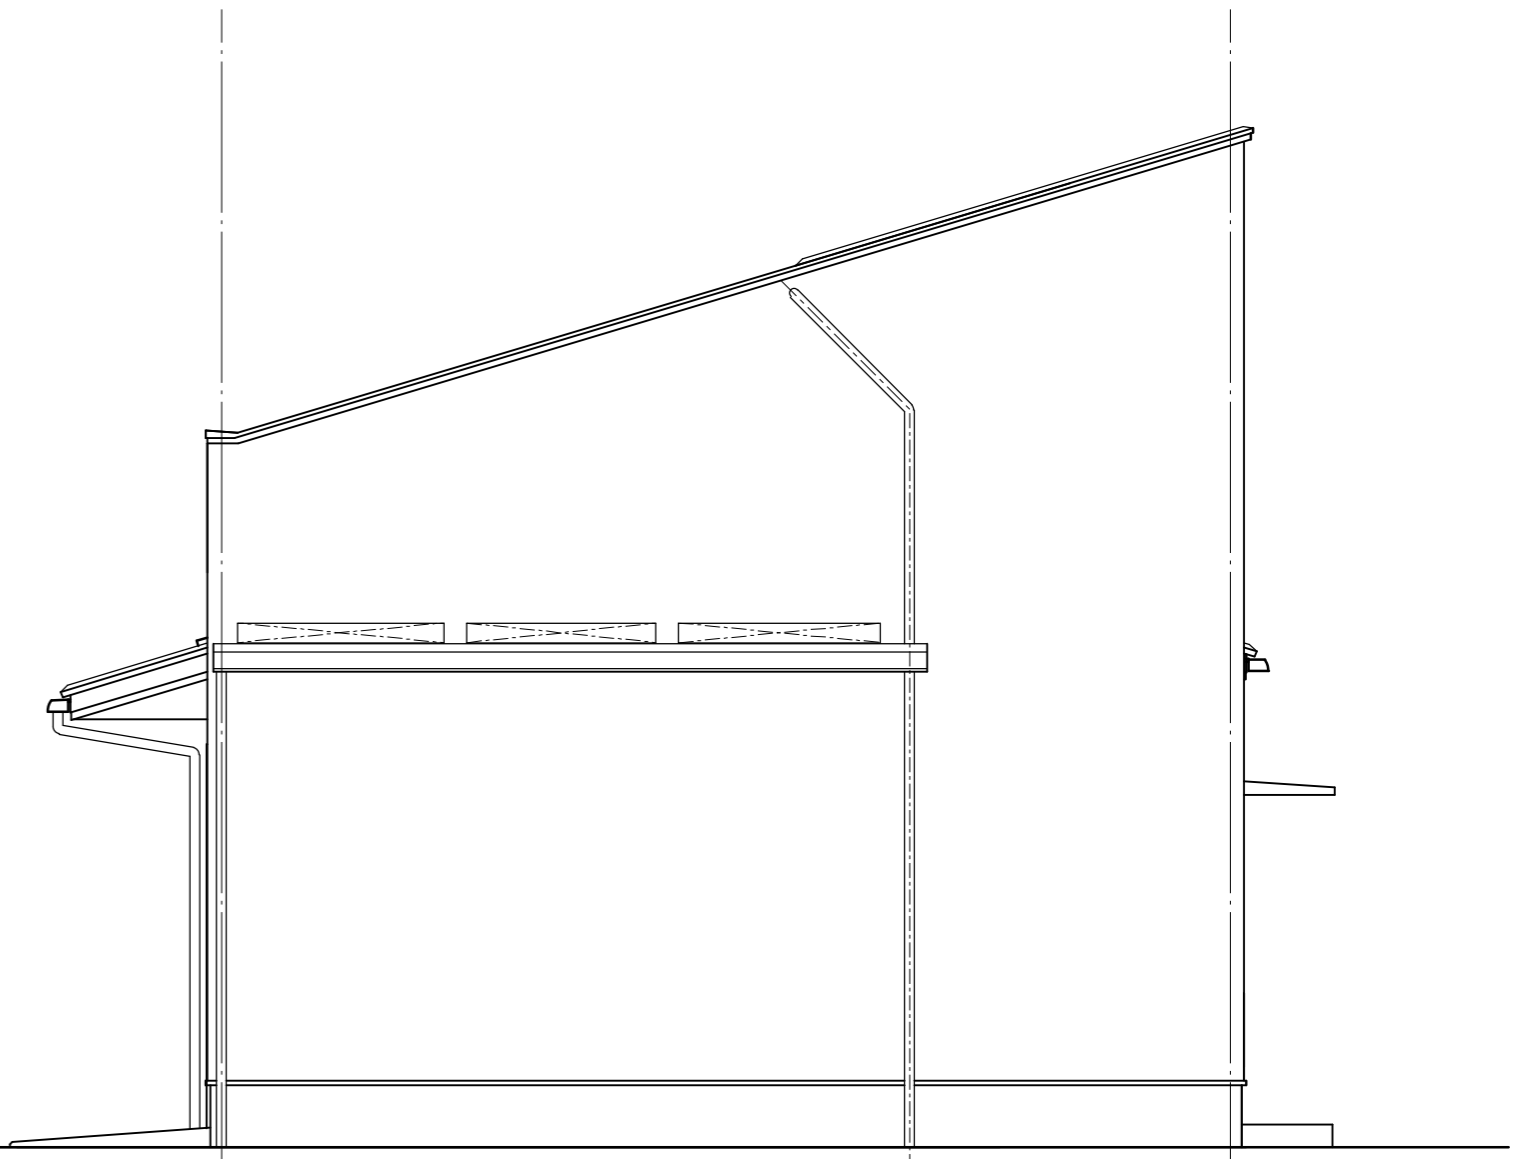

南・立面図 S = 1 / 50

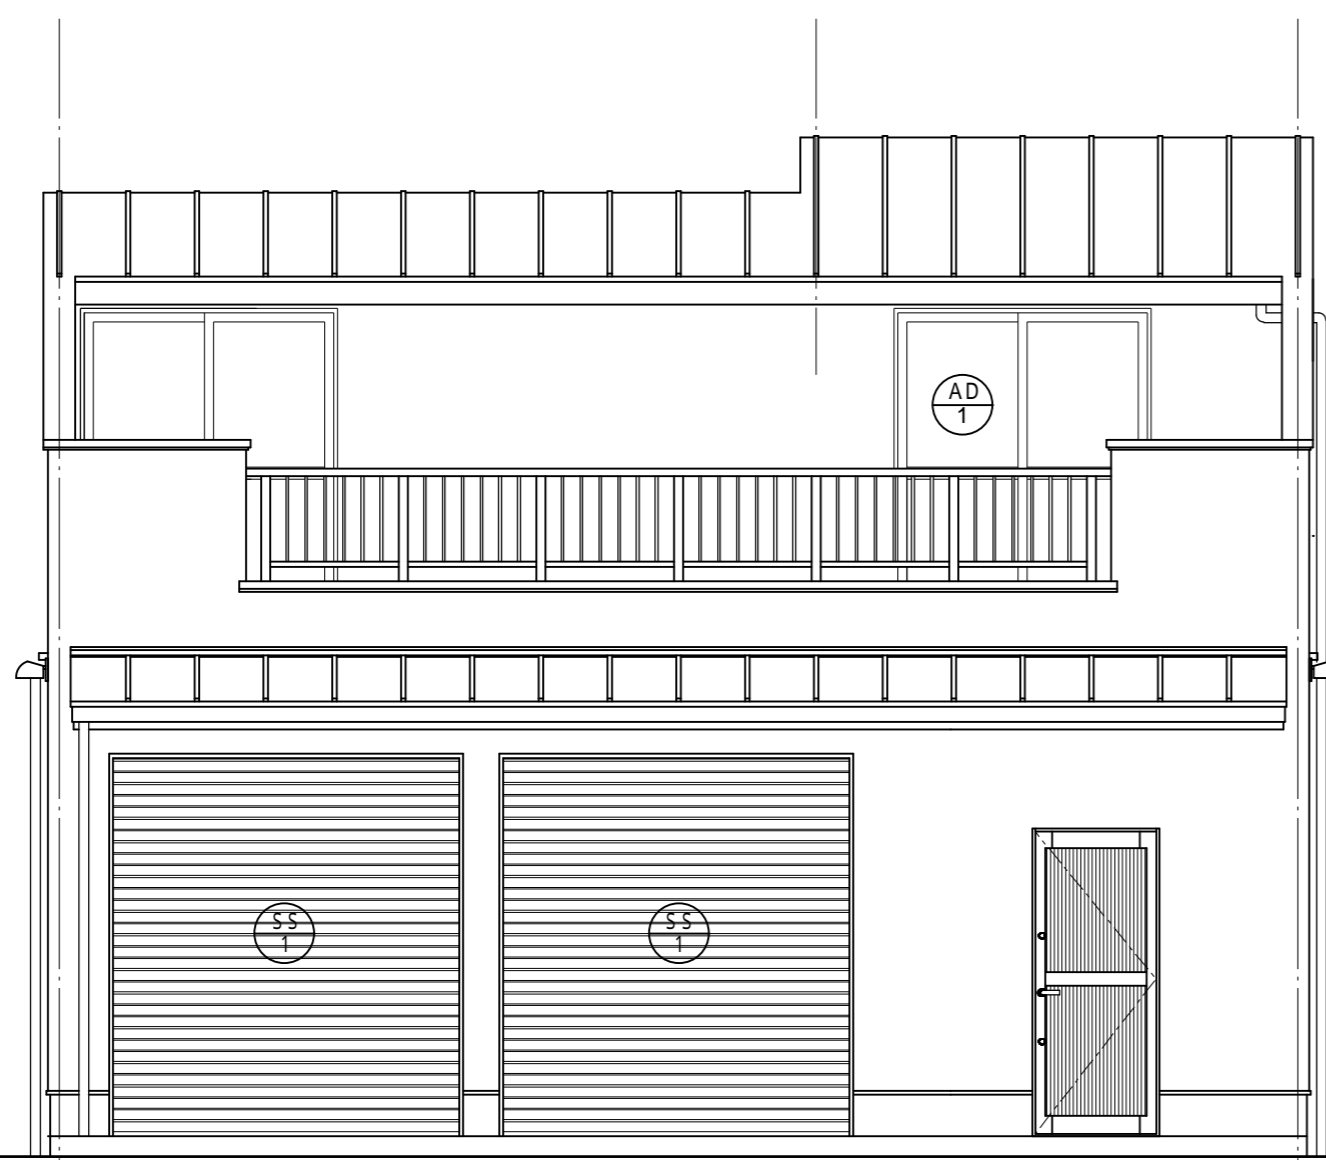

西・立面図 S = 1 / 50

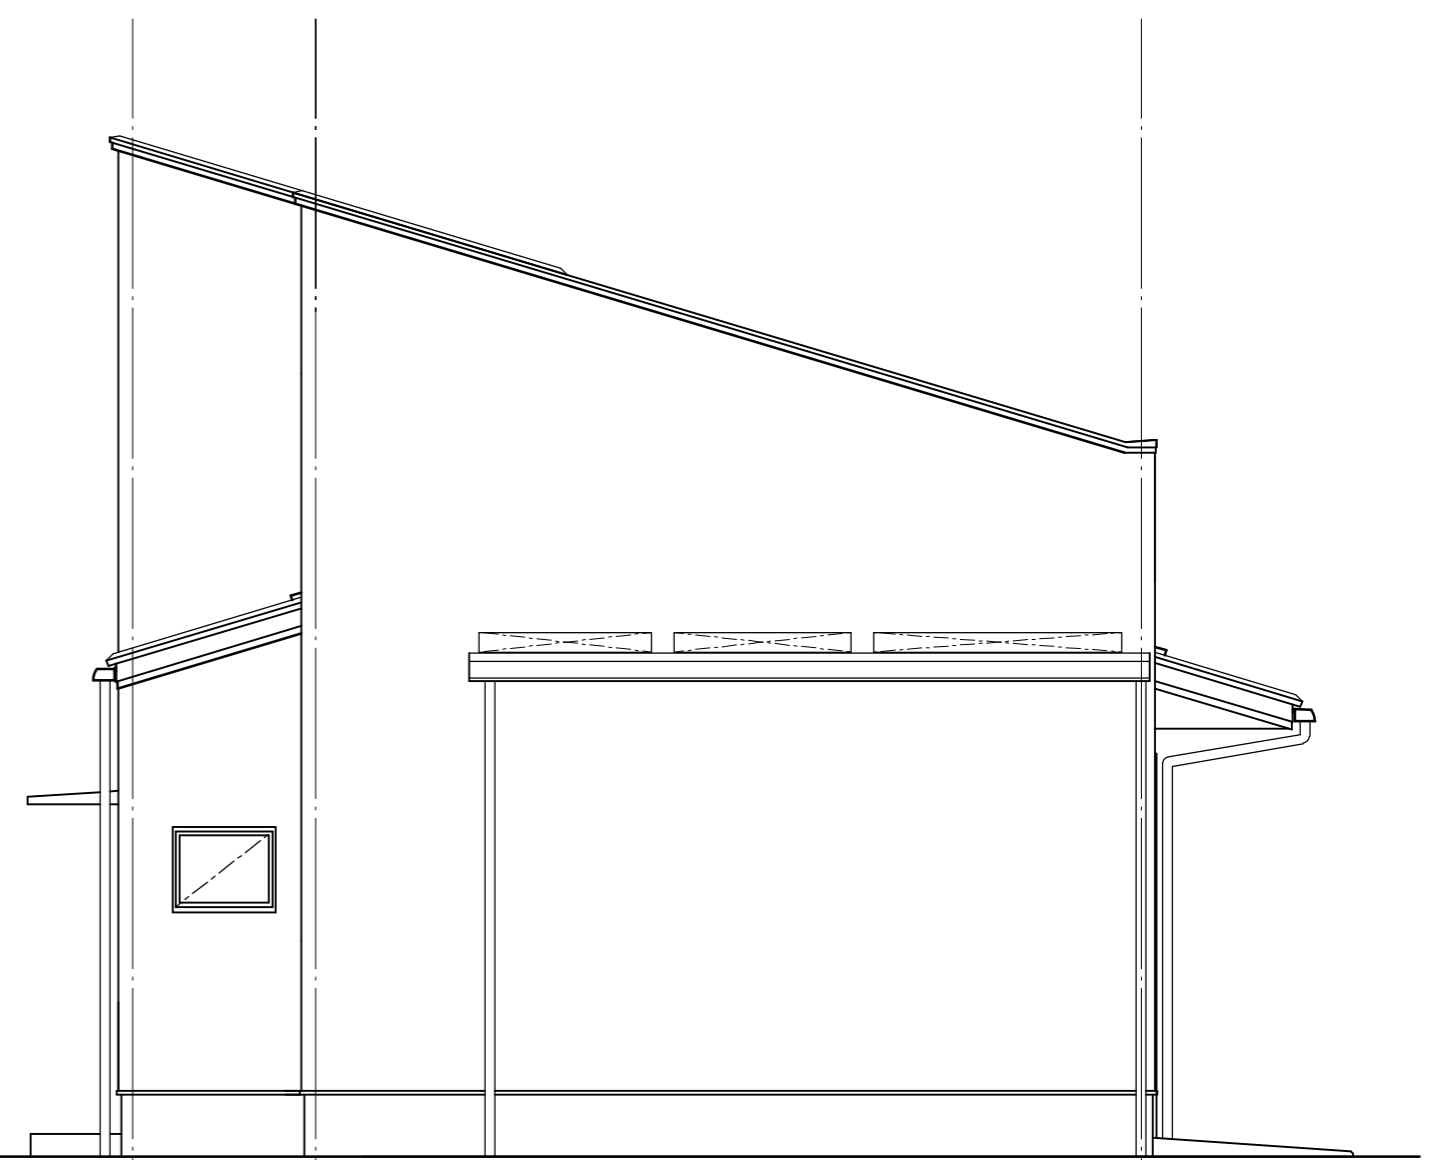

北・立面図 S = 1 / 50

無窓階子エック

1階床面積 51.32㎡ 51.32 / 30 = 1.71㎡
 (SS 1) 手動軽量シャッター 2.25W × 2.50H × 2ヶ所 = 11.25㎡ > 51.32 / 30 = 1.32㎡...OK
 2階床面積 12.04㎡ 12.04 / 30 = 0.40㎡
 (AD 1) 引き違い戸(網入ガラス:6.8・サムターン錠) 1.65W × 2.00H × 1ヶ所 = 3.30㎡ > 12.04 / 30 = 0.40㎡...OK



〒294-0045 TEL. 0470-22-3764(代)
 千葉県船山市北条1355-45 FAX. 0470-22-3785
 一級建築士事務所千葉県知事登録 第1-0904-5028号
 一級建築士大臣登録 第 246699号 岩崎一博

CHECKED DRAWN

PROJECT ■ 立教大学7-1 新築工事
 ITEMS ■ 立面図

DATE ■
 SCALE ■ S = 1 / 30

NO ■ A - 05

特記事項